


# RESIDENTIE ZANDBANK

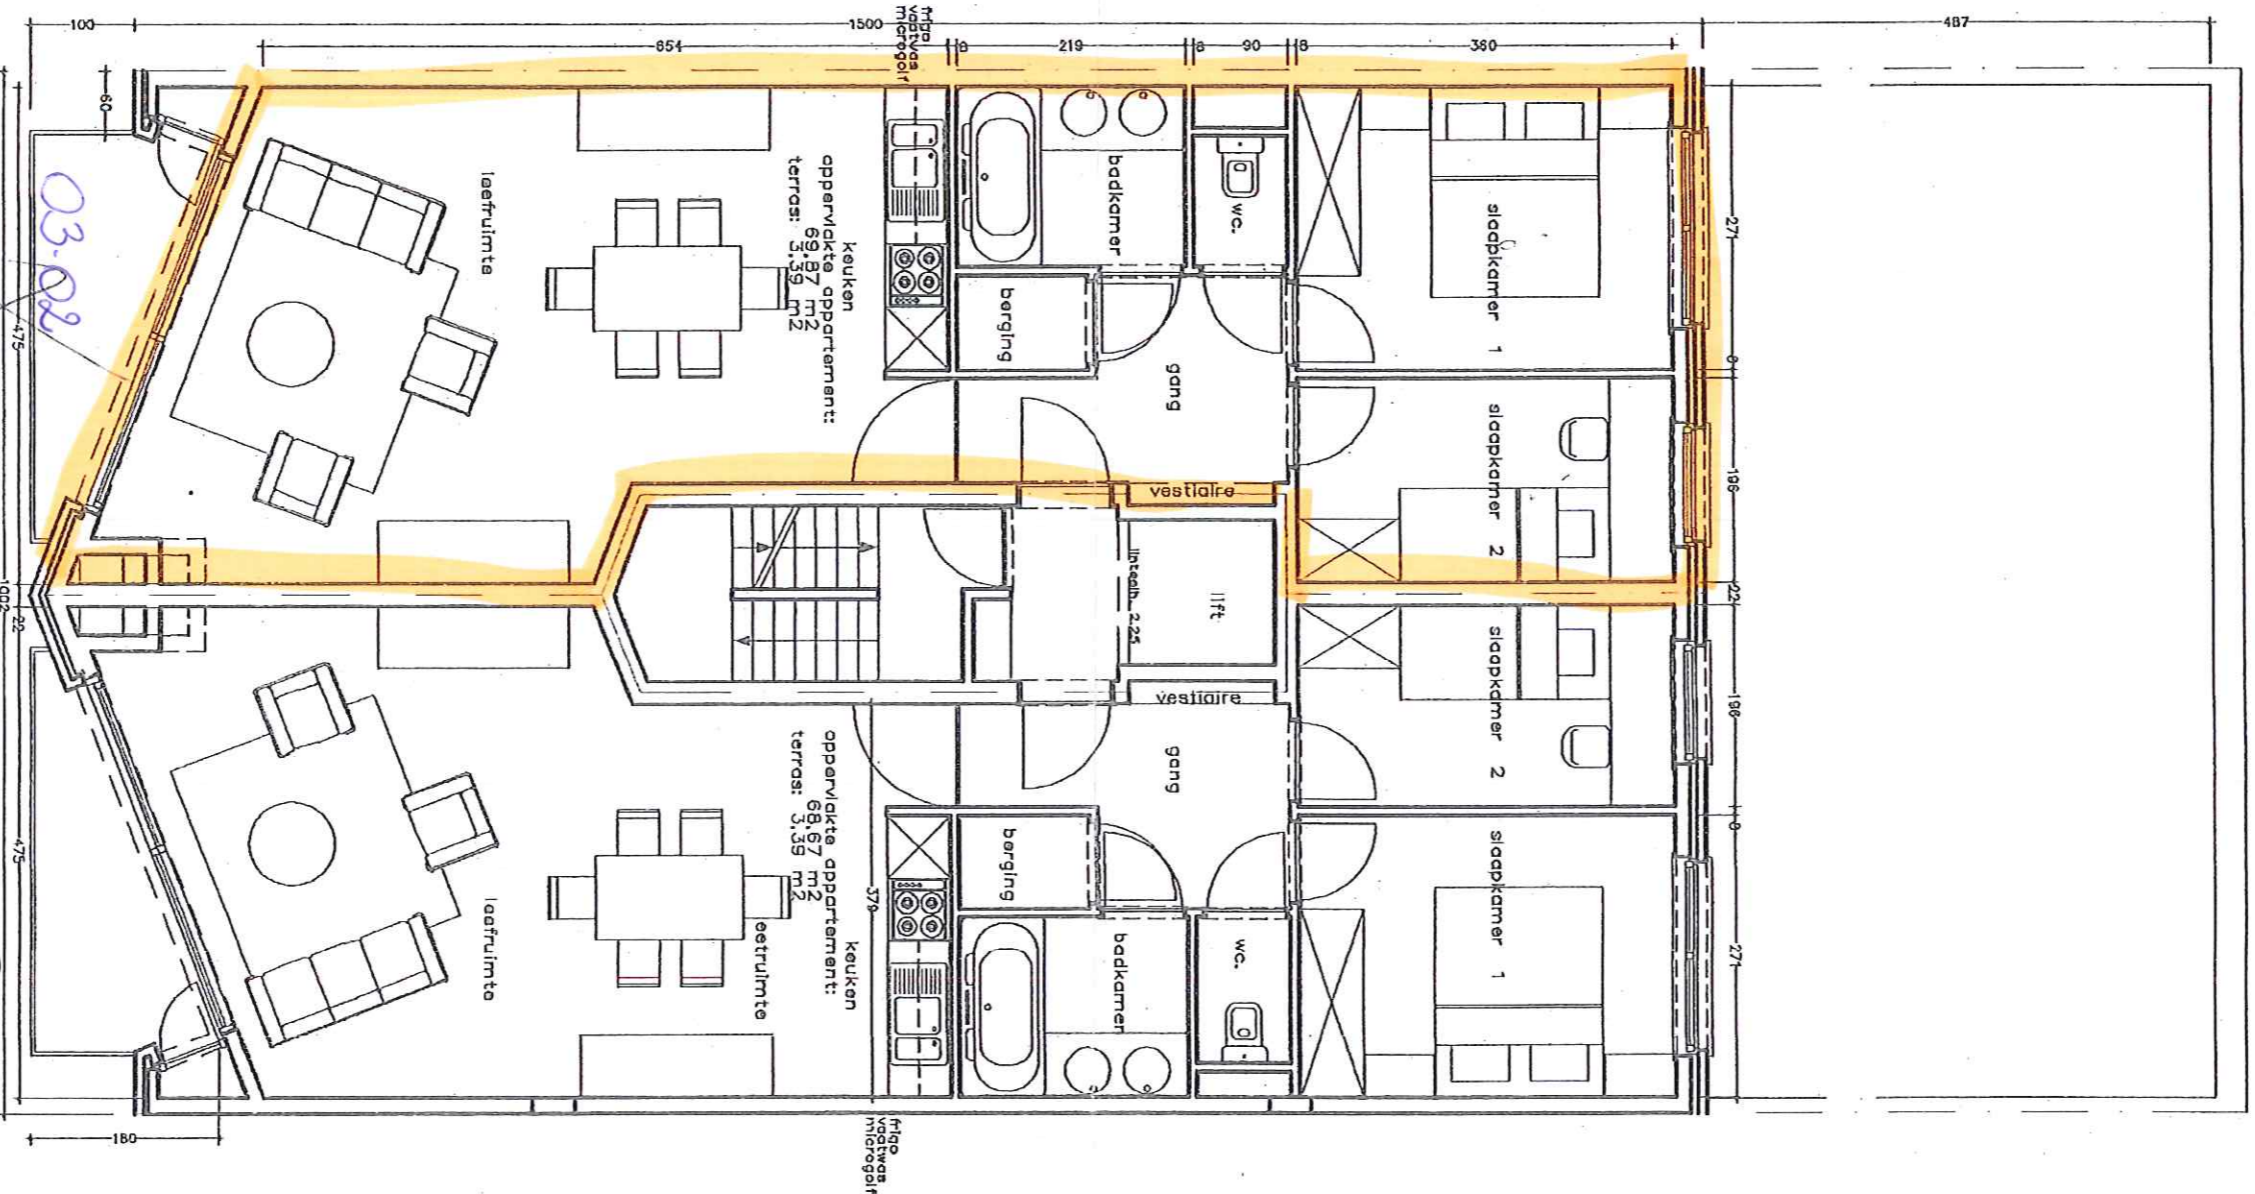

## TYPE PLAN VERDIEPING 3 EN 4

2 appartementen met 2 slaapkamers variante <sup>4</sup> keuken  
 320 ZAN schaal 1/100 06/07/2000  
 architectenatelier Jan Vyvey, Havengaul 2b, 8620 Nieuwpoort