

Edmond Machtenslaan 1027
B-1080 Brussel


Erkend keuringsorganisme: Datum:

Residentie Villa Capricia Fase 3
Albert I Laan 14 app 01-05
8620 Nieuwpoort

Opp: 32.77 m²

ELEKTRO SCHOONAERT
REYGAERDIJKSTRAAT 18
8630 VEURNE
Tel 058 314.069
Fax 058 315542
elektro@schoonaert.be

Schaal 1/50
Versie Standaard 22-11-2011
Versie 21-02-2012

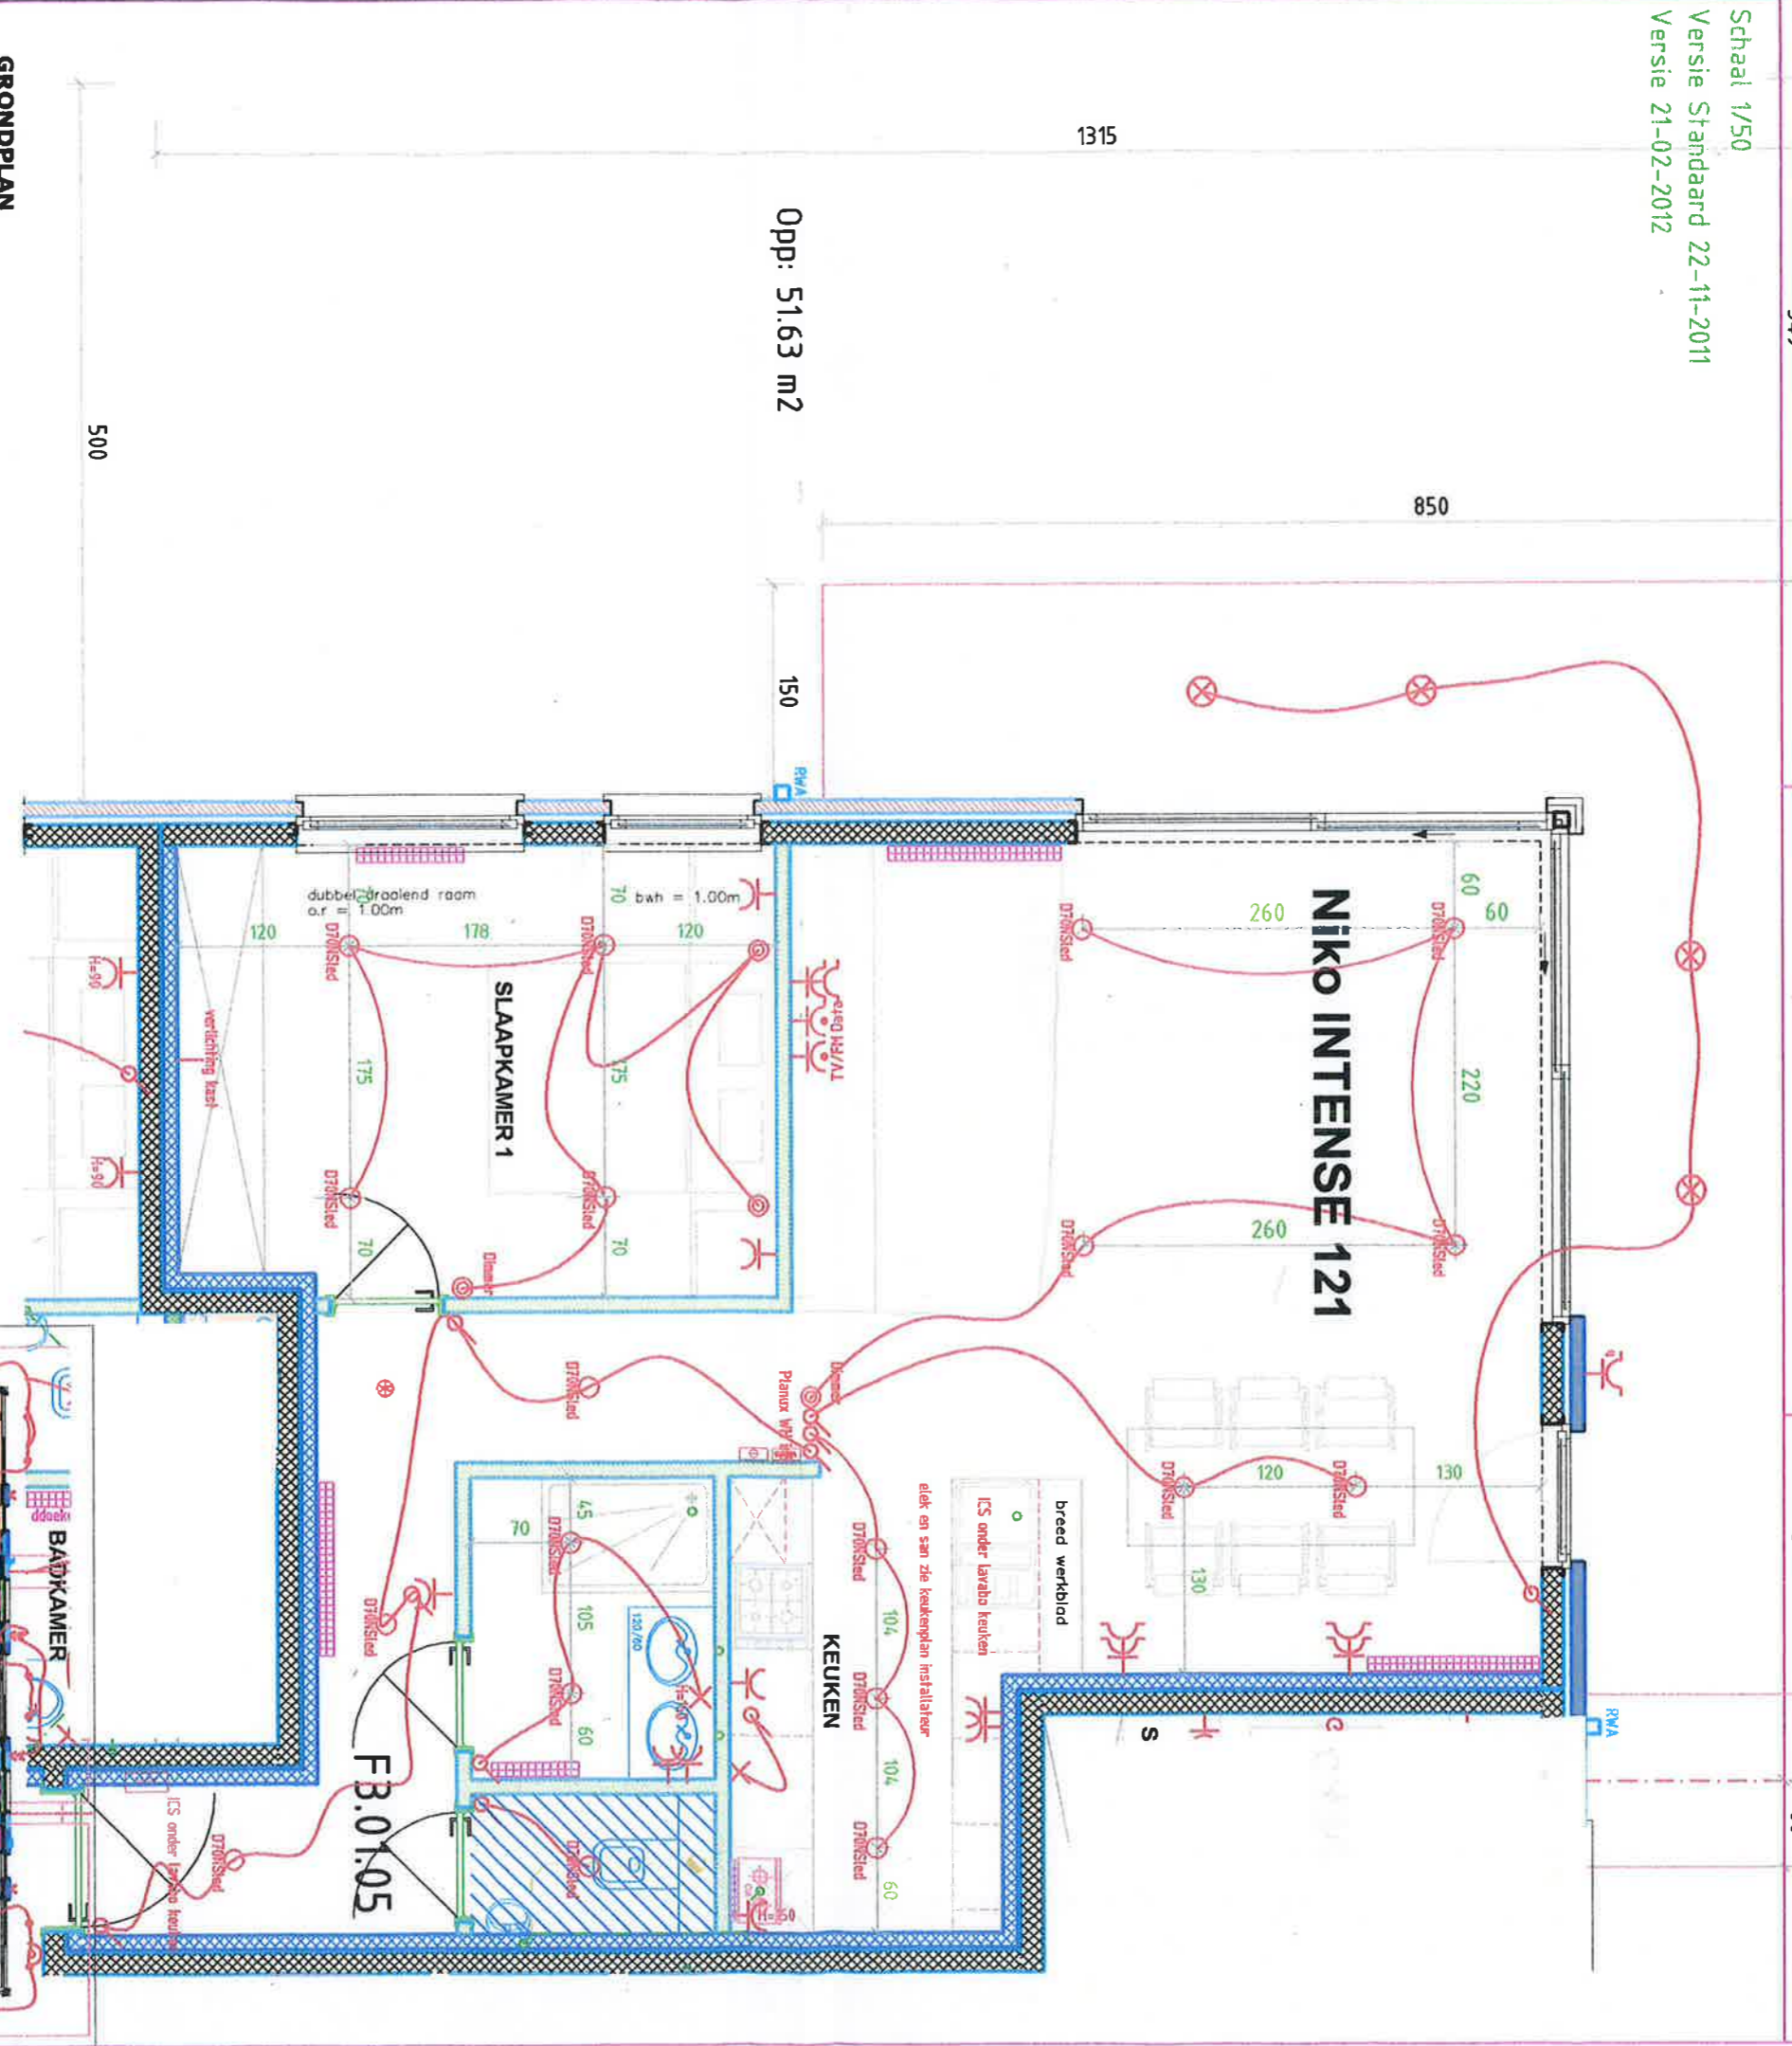

Opp: 51.63 m²

GRONDPLAN

Villa CAPRICIA
Appartement F3-01.05

Klantenbespreking: dd. / /2011

INPLANTING